


Geländeprofil mit eingerechnete Höhen:


Funkmast Starnberg: Gebäudehöhe 611,3m + Masthöhe 9,9m = 621,2m

Funkmast Kempfenhausen: Geländehöhe 675,9m + Masthöhe 42,0m = 717,9m

In der Umgebung des Funkmastes von Kempfenhausen wurde die Waldhöhe von 31,5m mit auf die Geländehöhe hinzugerechnet.

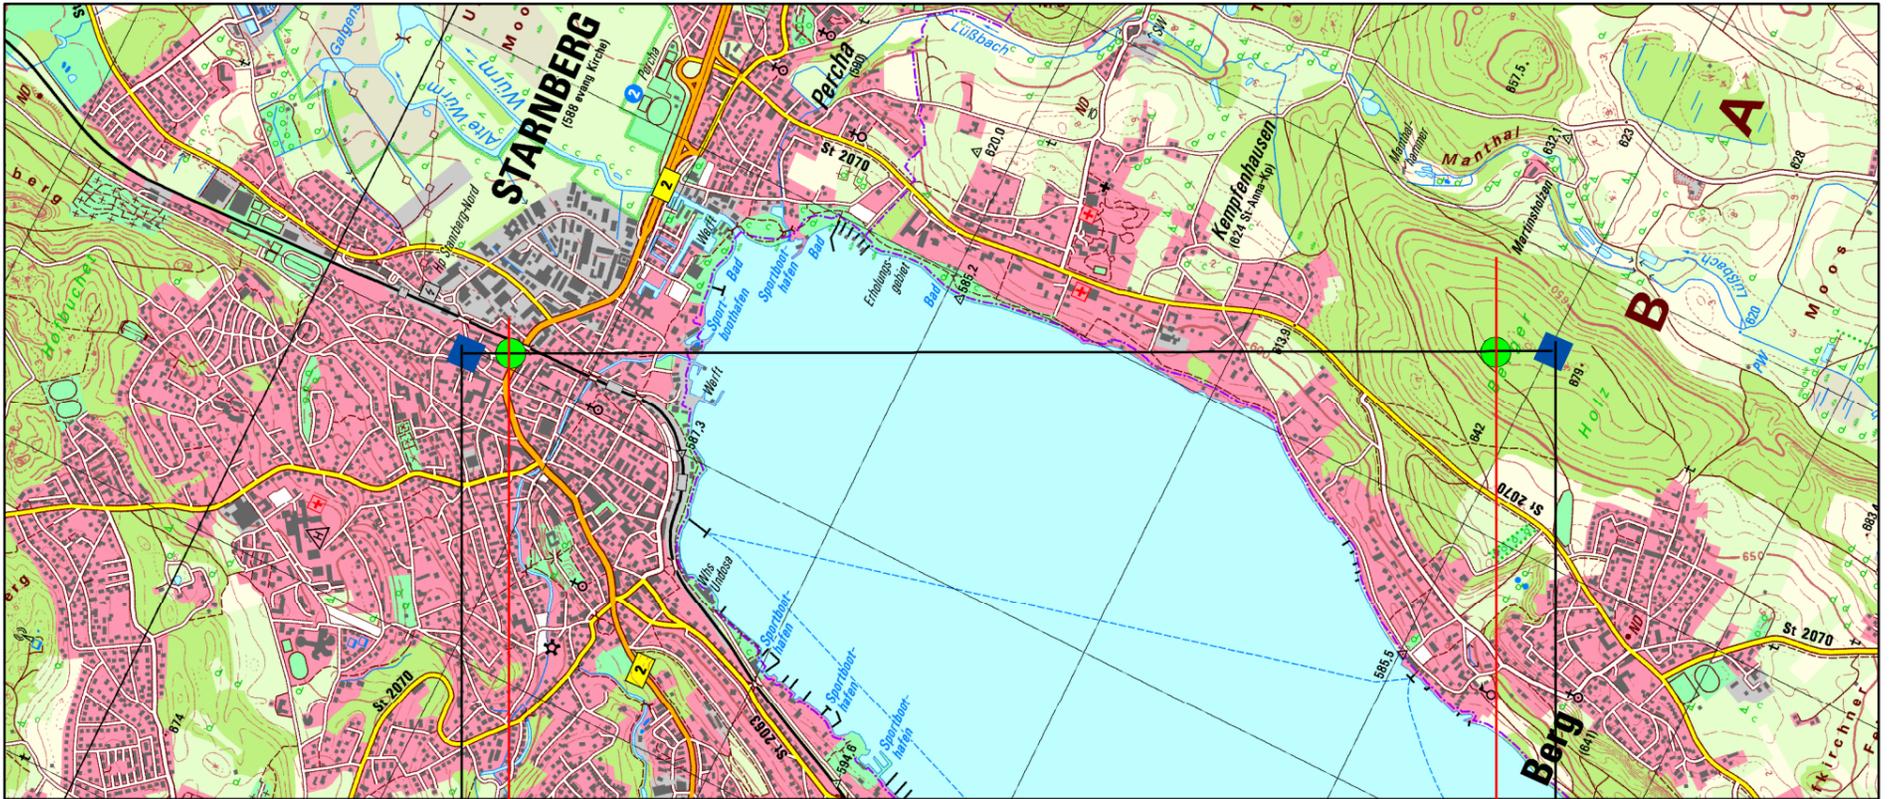

Geländeprofil Starnberg - Kempfenhausen (Überhöhung 1:25)

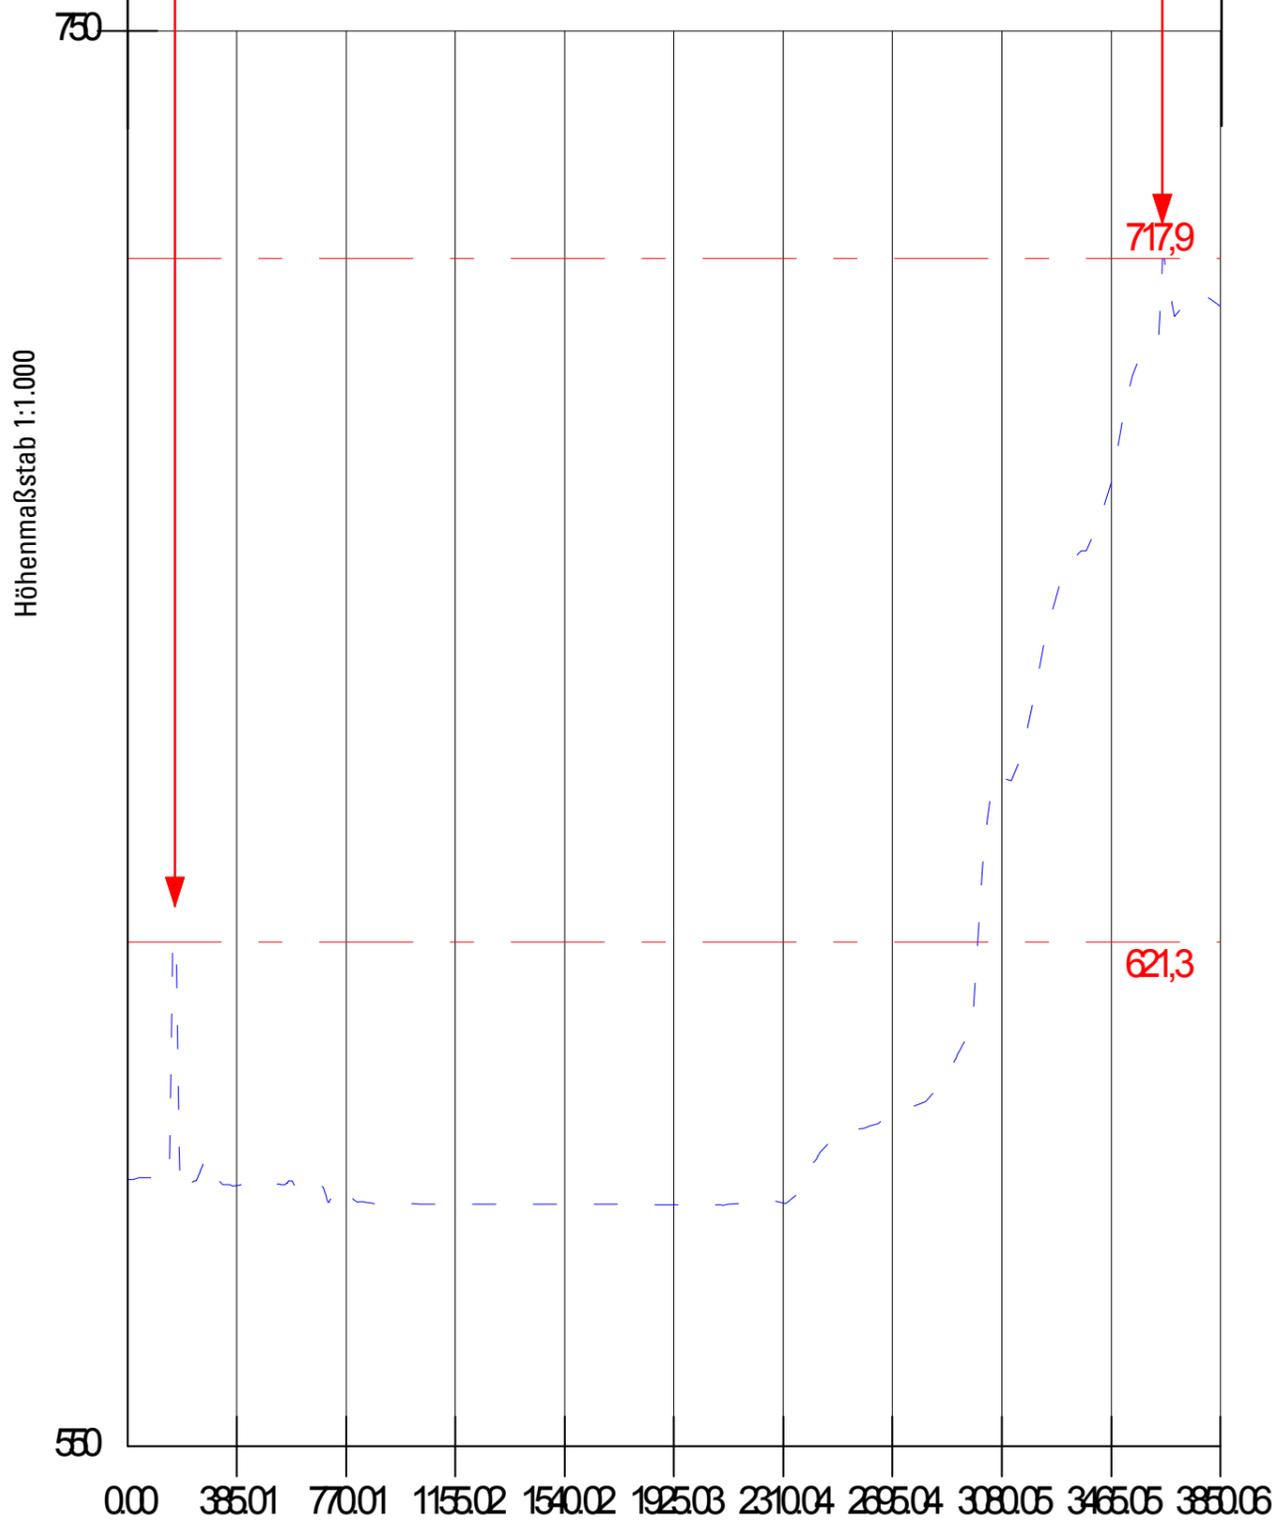

Kartenerstellung
Landratsamt Starnberg Geo-Service
Kartengrundlage: DTK, DGM Geodaten GeoLIS
Stand: 18.03.2008

Geobasisdaten (c) LVG Bayern



Längenmaßstab 1:25.000

